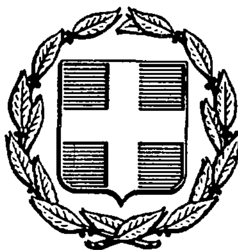


ΕΦΗΜΕΡΙΣ ΤΗΣ ΚΥΒΕΡΝΗΣΕΩΣ
ΤΗΣ ΕΛΛΗΝΙΚΗΣ ΔΗΜΟΚΡΑΤΙΑΣ

ΑΘΗΝΑ 22 ΙΟΥΛΙΟΥ 1987	ΤΕΥΧΟΣ ΤΕΤΑΡΤΟ	ΑΡΙΘΜΟΣ ΦΥΛΛΟΥ 687

ΠΕΡΙΕΧΟΜΕΝΑ

ΑΠΑΛΛΟΤΡΙΩΣΕΙΣ
ΑΠΟΦΑΣΕΙΣ

Αριθ. ΤΥ 2568/οικ. (1)

Βελτίωση της οδού προσπελάσεως από διαστάυρωση επαρχιακής οδός Αναβύσσου - Καλυβίων Κόμβου Ολύμπου Φερίζης έως οικοπέδου ΚΤΕΟ.

Ο ΝΟΜΑΡΧΗΣ ΑΝΑΤ. ΑΤΤΙΚΗΣ

Έχοντας υπόψη:

1. Τις διατάξεις του άρθρου 1 του Ν. 653/77 «περί υποχρεώσεως των παροδίων ιδιοκτητών για την διάνοιξη των Εθνικών οδών κ.λπ.» (ΦΕΚ 214/5.8.77 τ. Α').

2. Τις διατάξεις του άρθρου 62 του Ν. 947/79 «περί οικιστικών περιοχών» (ΦΕΚ 169/26.7.1979 τ. Α').

3. Τις διατάξεις του Π. Δ/τος 929/1979 «περί εκτελέσεως του άρθρου 1 του Ν. 653/77 (ΦΕΚ 259/26.11.79 τ. Α').

4. Το Π. Δ/γμα 910/1977 «περί οργανισμού του Υπουργείου Δημ. Έργων».

5. Τον συνταχθέντα από το Τεχνικό Γραφείο Μελετών Αριστείδη Μπουλούκου κτηματολογικό πίνακα μαζί με το κτηματολογικό πίνακα, ο οποίος εγκρίθηκε με την αρ. ΤΥ 1933/18.5.87 απόφαση της Δ.Τ.Υ.-Ν.Α.Α., αποφασίζουμε:

Ορίζουμε σαν αναγκαία την βελτίωση της οδού προσπελάσεως από διασταύρωση επαρχιακής οδού Αναβύσσου - Καλυβίων Κόμβου Ολύμπου Φερίζης έως οικοπέδου ΚΤΕΟ. Η απόφαση αυτή να δημοσιευθεί στην Εφημερίδα της Κυβέρνησης.

Αγία Παρασκευή, 26 Ιουνίου 1987

Ο Νομάρχης

ΗΡ. ΠΑΠΑΔΟΠΟΥΛΟΣ

Αριθ. 10508 (2)

Περί εφαρμογής του άρθρ. 1 Ν653/77 «Περί υποχρεώσεως των παροδίων ιδιοκτητών, για τη διάνοιξη εθνικών οδών κ.λπ.».

Ο ΝΟΜΑΡΧΗΣ ΧΑΝΙΩΝ

Έχοντας υπόψη:

1. Τις διατάξεις: α) του Ν. 653/77 «Περί υποχρεώσεως των παροδίων ιδιοκτητών δια την διάνοιξη εθνικών οδών κ.λ.π.».

β) των παραγρ. 9 και 10 του άρθρου 62 του Ν. 947/79 «περί οικιστικών περιοχών».

γ) του Π.Δ. 929/79 και του Ν. 960/79, δια των οποίων τέθηκαν σε εφαρμογή οι νέες διατάξεις απαλλοτριώσεων με επιβάρυνση των παροδίων ιδιοκτητών για τις περιπτώσεις εθνικών οδών, ως και επαρχιακών, Δημοτικών και Κοινοτικών οδών (νέες διανοίξεις, βελτιώσεις).

2. Την κ.υ.α. με αριθ. Δ 1660/957/3.5.83 με την οποία κηρύχθηκε η απαλλοτρίωση εκτάσεως 498753m^2 για την κατασκευή του τμήματος Κολυμπάρι - Καστέλλι της Νέας Εθνικής οδού Κρήτης αριθ. 90.

3. Την εγκεκριμένη μελέτη βελτιώσεως, των τμημάτων της ως άνω οδού,

α) από χ.θ. 0+000 - 1+100 (Καμάρα Κολένι - Νωπήγεια) της επαρχιακής οδού Ν. Χανίων αριθμ. 8, Νωπήγεια - Κολένι - Ρόμα - Μαλάθυρος - Σάσαρος - Αλυγοί.

β) από χ.θ. 0+000 - 0+100 της κοινοτικής οδού Δραπανιά στη χ.θ. 8+600 της αρτηρίας (ταβέρνα Φαραντάκη) ιδιοκτησίες 241,215 και 216.

γ) από χ.θ. 0+000 - 0+240 της κοινοτικής οδού Δραπανιά στη χ.θ. 10+000 της αρτηρίας (περιοχής τυφλού ποταμού) ιδιοκτησίες 352,353... και 363.

4. Το αριθ. 1294/11.6.87 έγγραφο της 2ης ΔΕΚΕ, ως και την ανάγκη καθορισμού των περιπτώσεων εφαρμογής του άρθρ. 1 Ν. 653/77 σε οδούς που προβλέπεται εκτέλεση εργασιών βελτιώσεως ή διαπλατύνσεως, αποφασίζουμε:

Ορίζουμε ότι τα τμήματα α) από χ.θ. 0+000 - 1+100 (Καμάρα Κολένι - Νωπήγεια) της επαρχιακής οδού Ν. Χανίων αριθμ. 8, Νωπήγεια Κολένι - Ρόκα - Μαλάθυρος - Σάσαλος - Αλυγοί.

β) από χ.θ. 0+000 - 0+100 της κοινοτικής οδού Δραπανιά στη χ.θ. 8+600 της αρτηρίας (ταβέρνα Φαραντάκη) ιδιοκτησίες 214, 215 και 216.

γ) από χ.θ. 0+000 - 0+240 της κοινοτικής οδού Δραπανιά στη χ.θ. 10+000 της αρτηρίας (περιοχής τυφλού ποταμού) ιδιοκτησίες 352,353... και 363, αποτελούν βελτίωση του τμήματος Κολυμπάρι - Καστέλλι της Ν. Εθνικής οδού αριθ. 90 και έχουν εφαρμογή οι διατά-

ξεις του άρθρ. 1 Ν. 653/77 και του Π. Δ/τος 929/79.

Η απόφαση αυτή να δημοσιευθεί δια της Εφημερίδος της Κυβερνήσεως.

Χανιά, 7 Ιουλίου 1987
Ο Νομάρχης
ΜΑΝΟΛΗΣ ΜΠΡΙΛΑΚΗΣ

ΠΟΛΕΟΔΟΜΙΑ

ΑΠΟΦΑΣΕΙΣ

Αριθ. ΤΠ 2243 (3)

Τροποποίηση ορίων δόμησης στον οικισμό Άνω Βασιλικό της Κοινότητας Βασιλικού Ν. Ζακύνθου.

Ο ΝΟΜΑΡΧΗΣ ΖΑΚΥΝΘΟΥ

Έχοντας υπ' όψη:

1. Τις διατάξεις του Ν. 1588/85 «Κυβέρνηση και κυβερνητικά όργανα» ΦΕΚ 137/Α.

2. Τις διατάξεις του από 24.4.85 Π. Δ/τος (ΦΕΚ 181Δ/3.5.85) «περί τρόπου καθορισμού ορίων οικισμών της χώρας, κατηγορίες αυτών και καθορισμός όρων και περιορισμών δόμησης», όπως τροποποιήθηκε με το από 14.2.87 Π.Δ. (ΦΕΚ 133Δ/23.2.87).

3. Την ένσταση της κοινότητας Βασιλικού για την τροποποίηση των ορίων του οικισμού Άνω Βασιλικό.

4. Τη με αρ. Τ.Π. 1382/4.6.1987 απόφασή μας για τον καθορισμό ορίων και όρων δόμησης των οικισμών Ξηροκάστελλο, Άνω Βασιλικό και Βασιλικό της κοινότητας Βασιλικού του Ν. Ζακύνθου.

5. Την εισήγηση του Συμβουλίου Χ.Ο.Π. του Νομού όπως αυτή διατυπώθηκε στο υπ' αριθ. 15/25.6.87 (θέμα 2ο) πρακτικό συνεδρίασης και με την οποία εισηγείται: α) Την αποδοχή της ενστάσεως της κοινότητας Βασιλικού για την οριοθέτηση του οικισμού Άνω Βασιλικό, β) Την έγκριση των ορίων του οικισμού Άνω Βασιλικό της Κοινότητας Βασιλικού όπως αυτά προκύπτουν μετά την παραπάνω οριοθέτηση, αποφασίζουμε:

1. Αποδεχόμαστε την ένσταση της κοινότητας Βασιλικού για την οριοθέτηση του οικισμού Άνω Βασιλικό.

2. Καθορίζουμε τα όρια του οικισμού Άνω Βασιλικό της κοινότητας Βασιλικού Ν. Ζακύνθου όπως αυτά φαίνονται στο από 25.6.87 θεωρημένο από την Προϊσταμένη του Τ.Π. και Π.Ε. Ζακύνθου διάγραμμα καθορισμού ορίων του παραπάνω οικισμού, κλίμακας 1:5000, και το οποίο φέρει τη θεώρηση του Συμβουλίου Χ.Ο.Π. του Νομού.

3. Κατά τα λοιπά ισχύει η με αρ. ΤΠ 1382/4.6.1987 απόφασή μας.

Η απόφαση αυτή να δημοσιευθεί στην Εφημερίδα της Κυβερνήσης.

Ζάκυνθος, 30 Ιουνίου 1987
Ο Νομάρχης
ΔΗΜΗΤΡΗΣ ΧΡ. ΣΚΑΜΝΑΚΗΣ

ΝΟΜΑΡΧΙΑ ΖΑΚΥΝΘΟΥ

ΤΜΗΜΑ ΠΟΛΕΟΔΟΜΙΑΣ & Π.Ε.

ΔΙΑΓΡΑΜΜΑ ΚΑΘΟΡΙΣΜΟΥ ΟΡΙΩΝ ΟΙΚΙΣΜΟΥ

ΚΛΙΜΑΚΑ 1:5000

Συνοδεύει τη με αρ.ΤΠ 2243/30.6.87 απόφαση του κ.Νομάρχη Ζακύνθου

ΟΙΚΙΣΜΟΣ : ΑΝΩ ΒΑΣΙΛΙΚΟΣ

ΚΟΙΝΟΤΗΤΑ : ΒΑΣΙΛΙΚΟΥ

ΕΝΕΚΡΙΘΗ

με το αρ.θ.15/25.6.87 (θέμα 2ο) πρακτικό του Σ.Χ.Ο.Π.

Η ΓΡΑΜΜΑΤΕΑΣ ΤΟΥ Σ.Χ.Ο.Π.

Ο. ΣΠΑΘΑΚΗ

ΑΡΤΙΟΤΗΤΑ : 500 Μ2

ΥΠΟΜΝΗΜΑ

ΟΡΙΟ ΟΙΚΙΣΜΟΥ : - - - - -

ΕΘΕΩΡΗΘΗ

Η ΠΡΟΙΣΤΑΜΕΝΗ Τ.Π.& Π.Ε.

ΟΛΓΑ ΚΕΧΑΓΙΑ...ΡΙΟΥ

ΑΡΧ.ΜΗΧ/ΚΟΣ με Α'Β.



Αριθ. 5433/οικ. (4)

Προσδιορισμός χρήσης τεμαχίου αγροκτήματος Πετροπηγής για δημιουργία σταυλικής εγκατάστασης.

Ο ΝΟΜΑΡΧΗΣ ΚΑΒΑΛΑΣ

Έχοντας υπόψη:

1. Το Ν. 1512/1985 «Περί τροποποιήσεως και συμπληρώσεως πολεοδομικών διατάξεων και ειδικώτερα το άρθρο 3 αυτού περί καθορισμού χρήσεων παραχωρουμένων δημοσίων εκτάσεων.

2. Τη γνώμη της Δ/νσης Γεωργίας Καβάλας που διατυπώνεται στο υπ' αριθ. πρωτ. Γ. 4749/5.6.1987 έγγραφο της και συνοδεύεται από τις γνώμες των:

α) Κοινοτικού Συμβουλίου β) Δ/νσεως Δασών Καβάλας γ) Γραφείο Ε.Ο.Τ. Καβάλας δ) Εφορείας Προϊστ. και Κλασ. Αρχ/των.

3. Την υπ' αριθ. 4826/30.6.1987 γνωμάτευση του ΤΠ και ΠΕ Ν. Καβάλας.

Επειδή η θέση της συγκεκριμένης έκτασης είναι σύμφωνη με τις διατάξεις της υπ' αριθ. 83840/3591/12.12.1986 (ΦΕΚ 1Δ/5.1.87) αποφάσεως ΥΠ.ΠΕ.ΧΩ.ΔΕ. «Περί σταυλισμού ζώων κ.λπ.», αποφασίζουμε:

1. Ότι το υπ' αριθ. 1009θ τεμάχιο, επιφάνειας 4.000 τ.μ. του αγροκτήματος Πετροπηγής, που πρόκειται να παραχωρηθεί, ύστερα από αίτηση του, στον Άγγελο Φρατζούλη και φαίνεται στο θεωρημένο από την Προϊσταμένη του ΤΠ και ΠΕ διάγραμμα σε κλίμακα 1:5000, είναι κατάλληλο για δημιουργία σταυλικής εγκατάστασης.

2. Η απόφαση αυτή να δημοσιευθεί στην Εφημερίδα της Κυβέρνησης.

Καβάλα, 1 Ιουλίου 1987

Ο Νομάρχης

ΓΙΑΝΝΗΣ ΜΠΕΛΤΣΙΟΣ

ΝΟΜΟΣ ΚΑΒΑΛΑΣ

ΑΓΡΟΚΤΗΜΑ "ΠΕΤΡΟΠΗΓΗ"

Τεμάχιο 1009θ, επιφάνειας 4.000 τ.μ. προοριζόμενο να παραχωρηθεί στον Άγγελο Φρατζούλη για ίδρυση σταυλικής εγκατάστασης

ΘΕΩΡΗΘΗΚΕ


Και συνοδεύει την υπ' αριθμ. 5433/1-7-1987 απόφαση Νομάρχη Καβάλας.

Καβάλα 1-7-1987

Η Προϊσταμένη Τ.Π. & Π.Ε.

Ελευθερία Ανδρεάδου

Τοπ/φος Μηχ/κός Α'

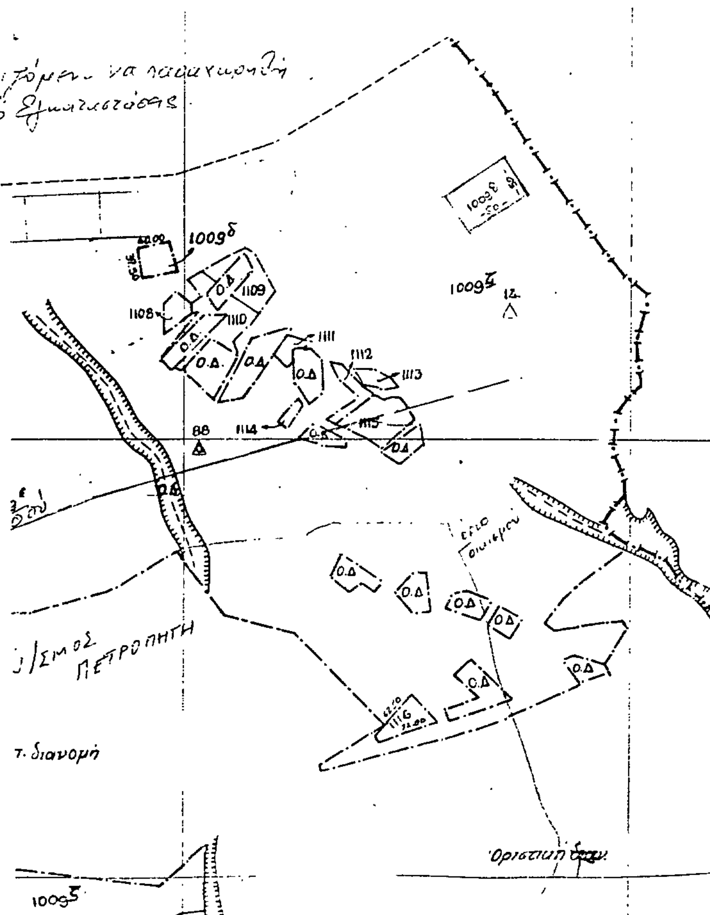

Αριθ. 5018/οικ. (5)

Προσδιορισμός χρήσης τεμαχίου αγροκτήματος Κάρυανης για την κατασκευή ράμπας από το Γεωργικό Πισ/κό Συν/μό.

Ο ΝΟΜΑΡΧΗΣ ΚΑΒΑΛΑΣ

Έχοντας υπόψη:

1. Το Ν. 1512/1985 «Περί τροποποιήσεως και συμπληρώσεως πολεοδομικών διατάξεων και ειδικώτερα το άρθρο 3 αυτού περί καθορισμού χρήσεων παραχωρουμένων δημοσίων εκτάσεων.

2. Τη γνώμη της Δ/νσης Γεωργίας Καβάλας που διατυπώνεται στο υπ' αριθ. πρωτ. Γ. 193710/27.11.86 έγγραφο της και συνοδεύεται από τις γνώμες των:

α) Κοινοτικού Συμβουλίου β) Ε.Ο.Τ. γ) Δασαρχείου δ) Εφορείας Προϊστ. και Κλασσικών Αρχαιοτήτων.

3. Την υπ' αριθ. 4302/30.6.1987 γνωμάτευση του ΤΠ και ΠΕ Ν. Καβάλας.

Επειδή τα υπ' αριθ. 206γ και 207γ τεμάχια, συνολικής έκτασης 4.000 τ.μ. που βρίσκονται εντός της ζώνης των 500μ. από τον οικισμό Κάρυανης συνενούμενα αποτελούν ένα άρτιο και οικοδομήσιμο τεμάχιο, αποφασίζουμε:

1. Ότι το υπ' αριθ. 206γ τεμάχιο επιφάνειας 3.130 τ.μ. και το 207γ τεμάχιο επιφάνειας 870 τ.μ. του αγροκτήματος Κάρυανης που πρόκειται να παραχωρηθούν ως ενιαία έκταση 4.000 τ.μ. στο Γεωργικό Πιστωτικό Συνεταιρισμό Κάρυανης και φαίνονται στο συνημμένο και θεωρημένο από την Προϊσταμένη του ΤΠ και ΠΕ διάγραμμα σε κλίμακα 1:5000, είναι κατάλληλο για την δημιουργία Ράμπας.

2. Η απόφαση αυτή να δημοσιευθεί στην Εφημερίδα της Κυβέρνησης.

Καβάλα, 1 Ιουλίου 1987

Ο Νομάρχης

ΓΙΑΝΝΗΣ ΜΠΕΛΤΣΙΟΣ

Αριθ. 3708 (6)

Χαρακτηρισμός κοινοτικής οδού στον Οικισμό Νεράντζας (Ν. Κορινθίας) ως μοναδικής.

Ο ΝΟΜΑΡΧΗΣ ΚΟΡΙΝΘΙΑΣ

Έχοντας υπόψη:

1. Τις διατάξεις του από 24.5.1985 Π. Δ/τος «Τροποποίηση των όρων και περιορισμών δόμησης των γηπέδων των κειμένων εκτός των ρυμοτομικών σχεδίων των πόλεων και εκτός των ορίων των νομίμως υφισταμένων προς του έτους 1923 οικισμών» (ΦΕΚ 270/Δ) και ειδικότερα το άρθρο 1 (παρ. 2 εδαφ. β).

2. Τις διατάξεις του άρθρου 1 του Α.Ν. 314/1968 «περί παροχής εις τον Υπουργόν Βορείου Ελλάδος και τους Νομάρχας κ.λπ.» (ΦΕΚ 47/Α), όπως αντικαταστάθηκε με το Ν.Δ. 1018/1971 (ΦΕΚ 220/Α) και συμπληρώθηκε με την παράγραφο 2 του άρθρου 33 του Ν. 1337/1983 «Επέκταση των πολεοδομικών σχεδίων κ.λπ.» (ΦΕΚ 33/Α), όπως η παράγραφος αυτή αντικαταστάθηκε με την παράγραφο 15 του άρθρου 8 του Ν. 1512/85 «Τροποποίηση και συμπλήρωση πολεοδομικών διατάξεων κ.λπ.» (ΦΕΚ 4/Α).

3. Τις διατάξεις του από 23.10.1959 Β. Δ/τος (ΦΕΚ 252/1959) όπως τροποποιήθηκε με το Β.Δ. της 19.5.1964.

4. Τις διατάξεις του υπ' αριθ. 183/1986 Π. Δ/τος «Έγκριση τροποποιήσεων σχεδίων πόλεων και καθορισμός όρων και περιορισμών δόμησης από τους Νομάρχες» (ΦΕΚ 70/Α).

5. Την υπ' αριθ. οικ. 75724/1151/30.12.1983 κοινή απόφαση των Υπουργών Προεδρίας της Κυβερνήσεως και Χωροταξίας Οικισμού και Περιβάλλοντος «Κωδικοποίηση - τροποποίηση κ.λπ» (ΦΕΚ 767/Β).

6. Την υπ' αριθ 140/28.3.83 βεβαίωση της Κοινότητος Νεράντζας.

7. Την υπ' αριθ. 2/15.5.1987 γνωμοδότηση του Συμβουλίου Χωροταξίας Οικισμού Περιβάλλοντος Ν. Κορινθίας, αποφασίζουμε:

Τον χαρακτηρισμό της Κοινοτικής οδού, που συνδέει την Κοινότητα Νεράντζας με την ΑΧΕΠΑ (οικισμός Μαρχελέϊλα) η οποία (οδός) αρχίζει από την κατοικία Αποστόλου Κ. Δαγρέ διέρχεται της κατοικίας Δημητρίου Ραυτόπουλου και καταλήγει στην κατοικία Χρήστου Δέδε, ως μοναδικής, όπως φαίνεται στο σχετικό πρωτότυπο διάγραμμα σε κλίμακα 1:500, που έχει θεωρηθεί από τον Προϊστάμενο του Τμήματος Πολεοδομίας και Πολεοδομικών Εφαρμογών με την υπ' αριθ. 3708/1987 πράξη του και που συνοπτικό του αντίτυπο δημοσιεύεται με την παρούσα απόφαση.


β. Η ισχύς της παρούσης αποφάσεως αρχίζει από την δημοσίευση της στην Εφημερίδα της Κυβερνήσεως.

Κόρινθος, 7 Ιουλίου 1987

Ο Νομαρχών

Διευθυντής

ΚΩΝ. ΜΑΓΚΑΦΑΣ

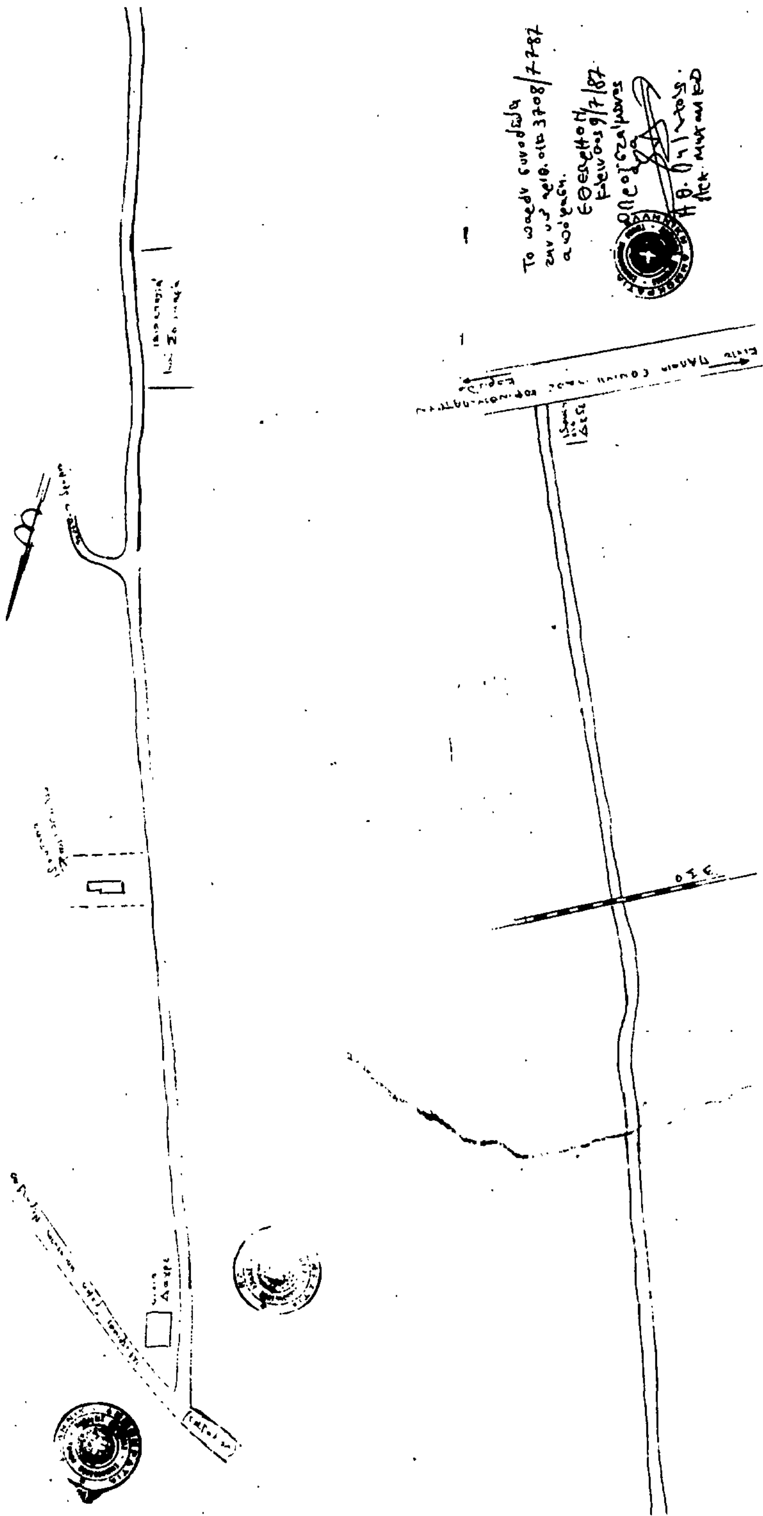



Αριθ. 2655 (7)

Αναγνώριση ως οικοδομήσιμου του αποκλεισμένου (τυφλού) οικοπέδου της Χρυσούλας και Αποστόλου Γκέκα στην περιοχή Σ.Ε.Κ.Φ.Ο. Λάρισας.

Ο ΝΟΜΑΡΧΗΣ ΛΑΡΙΣΑΣ

Έχοντας υπόψη:

1. Τις διατάξεις της παρ. 3 του άρθρου 4 του από 27.2.1926 Π.Δ. που κυρώθηκε με το από 2.8.1927 Π.Δ. με το οποίο τροποποιήθηκε το άρθρο 43, 44 και 45 του από 17.7.1923 «περί σχεδίων πόλεων κ.λπ.».

2. Τις διατάξεις του Ν. 651/1977 και ειδικώτερα του άρθρου 6 παρ. 3.

3. Τις διατάξεις του Ν. 3200/1955 για διοικητική αποκέντρωση όπως αυτός συμπληρώθηκε και τροποποιήθηκε μεταγενέστερα.

4. Τις διατάξεις του 532/1970 Ν.Δ. «περί συμπληρώσεως των διατάξεων για διοικητική αποκέντρωση».

5. Την Α/9/8/3/9.8.1971 κοινή απόφαση των κ.κ. Πρωθυπουργού και Υπουργού των Εσωτερικών για την οργάνωση των Νομαρχιών.

6. Τις διατάξεις του Ν.Δ. 1147/3.5.1972 για την Δ/νση της Μείζονος Πρωτευούσης.

7. Τις διατάξεις του Ν. 1032/80 «περί συστάσεως Υπουργείου Χωροταξίας Οικισμού και Περιβάλλοντος».

8. Το από α) 26.2.1979 β) Π.Δ. με τα οποία εγκρίθηκε το ρυμοτομικό σχέδιο περιοχής Σ.Ε.Κ.Φο. Λάρισας.

9. Τα από 26.2.1979 Π. Δ/τα με τα οποία ορίστηκαν οι Ο.Δ. της περιοχής, αφού είδαμε:

Την από 4.6.1987 αίτηση του ενδιαφερομένου και με το ημερομηνία 5.6.1987 Τοπ. Διάγραμμα του Τεχνολόγου Πολ. Μηχανικού Ευαγ. Γκέκα που συνοδεύει την αίτηση.

α) Το Συμβόλαιο αρ. 31348/11.8.78 του Συμβ/φου Λαρίσης Βασιλείου Νάνου, επειδή:

Προκύπτει από τα προηγούμενα στοιχεία και από την αυτοψία που έκανε αρμόδιος τεχνικός υπάλληλος ότι με στοιχεία (Α-Β-Γ-Δ-Α) οικόπεδο που βρίσκεται μέσα στο Ο.Τ. 1467 που περικλείεται από τους δρόμους Κατράκη - Μάτεση και Ανώνυμους προϋπάρχει της 26.2.1979 και ότι αυτό είναι αποκλεισμένο από τους εγκεκριμένους δρόμους του ρυμοτικού σχεδίου και δεν μπορεί ν' αποκτήσει το κανονικό πρόσωπο, με τακτοποίηση γιατί υπάρχουν κτίσματα μόνιμης μορφής, στα γειτονικά οικόπεδα, όσο και από το σχήμα και από τη θέση τους, αποφασίζουμε:

Θεωρούμε το οικόπεδο της Χρυσούλας και Αποστόλου Γκέκα που είναι αποκλεισμένο από τους εγκεκριμένους δρόμους του ρυμοτομικού σχεδίου σαν οικοδομήσιμο και ορίζουμε όπως πιο κάτω τους Ο.Δ. για την δόμησή του.

1. Μέγιστο ποσοστό κάλυψης = 60%.
2. Αριθμός ορόφων = δύο (2).
3. Συντελεστής δόμης = (1,0)
4. Ύψος = 7,50μ.
5. Κατά τα λοιπά όπως ορίζει ο Γ.Ο.Κ./1985.

Λάρισα, 6 Ιουλίου 1987

Ο Νομάρχης

ΔΗΜ. ΚΟΥΚΟΥΛΑΚΗΣ

